A2 \\hka-srv01\Data\Projecten\Projecten-2020\20057-02-Fransiscus Kerkplein Malden\Tekeningen\6-Omgevingsvergunning\20057-02_HA_OV_001_situatietekening.dwg <> Layout: Model <> Geplot: 09-09-2025, 14:25 h, schaal: 1:200.00 ctb: 20-hha-ABT-kleur

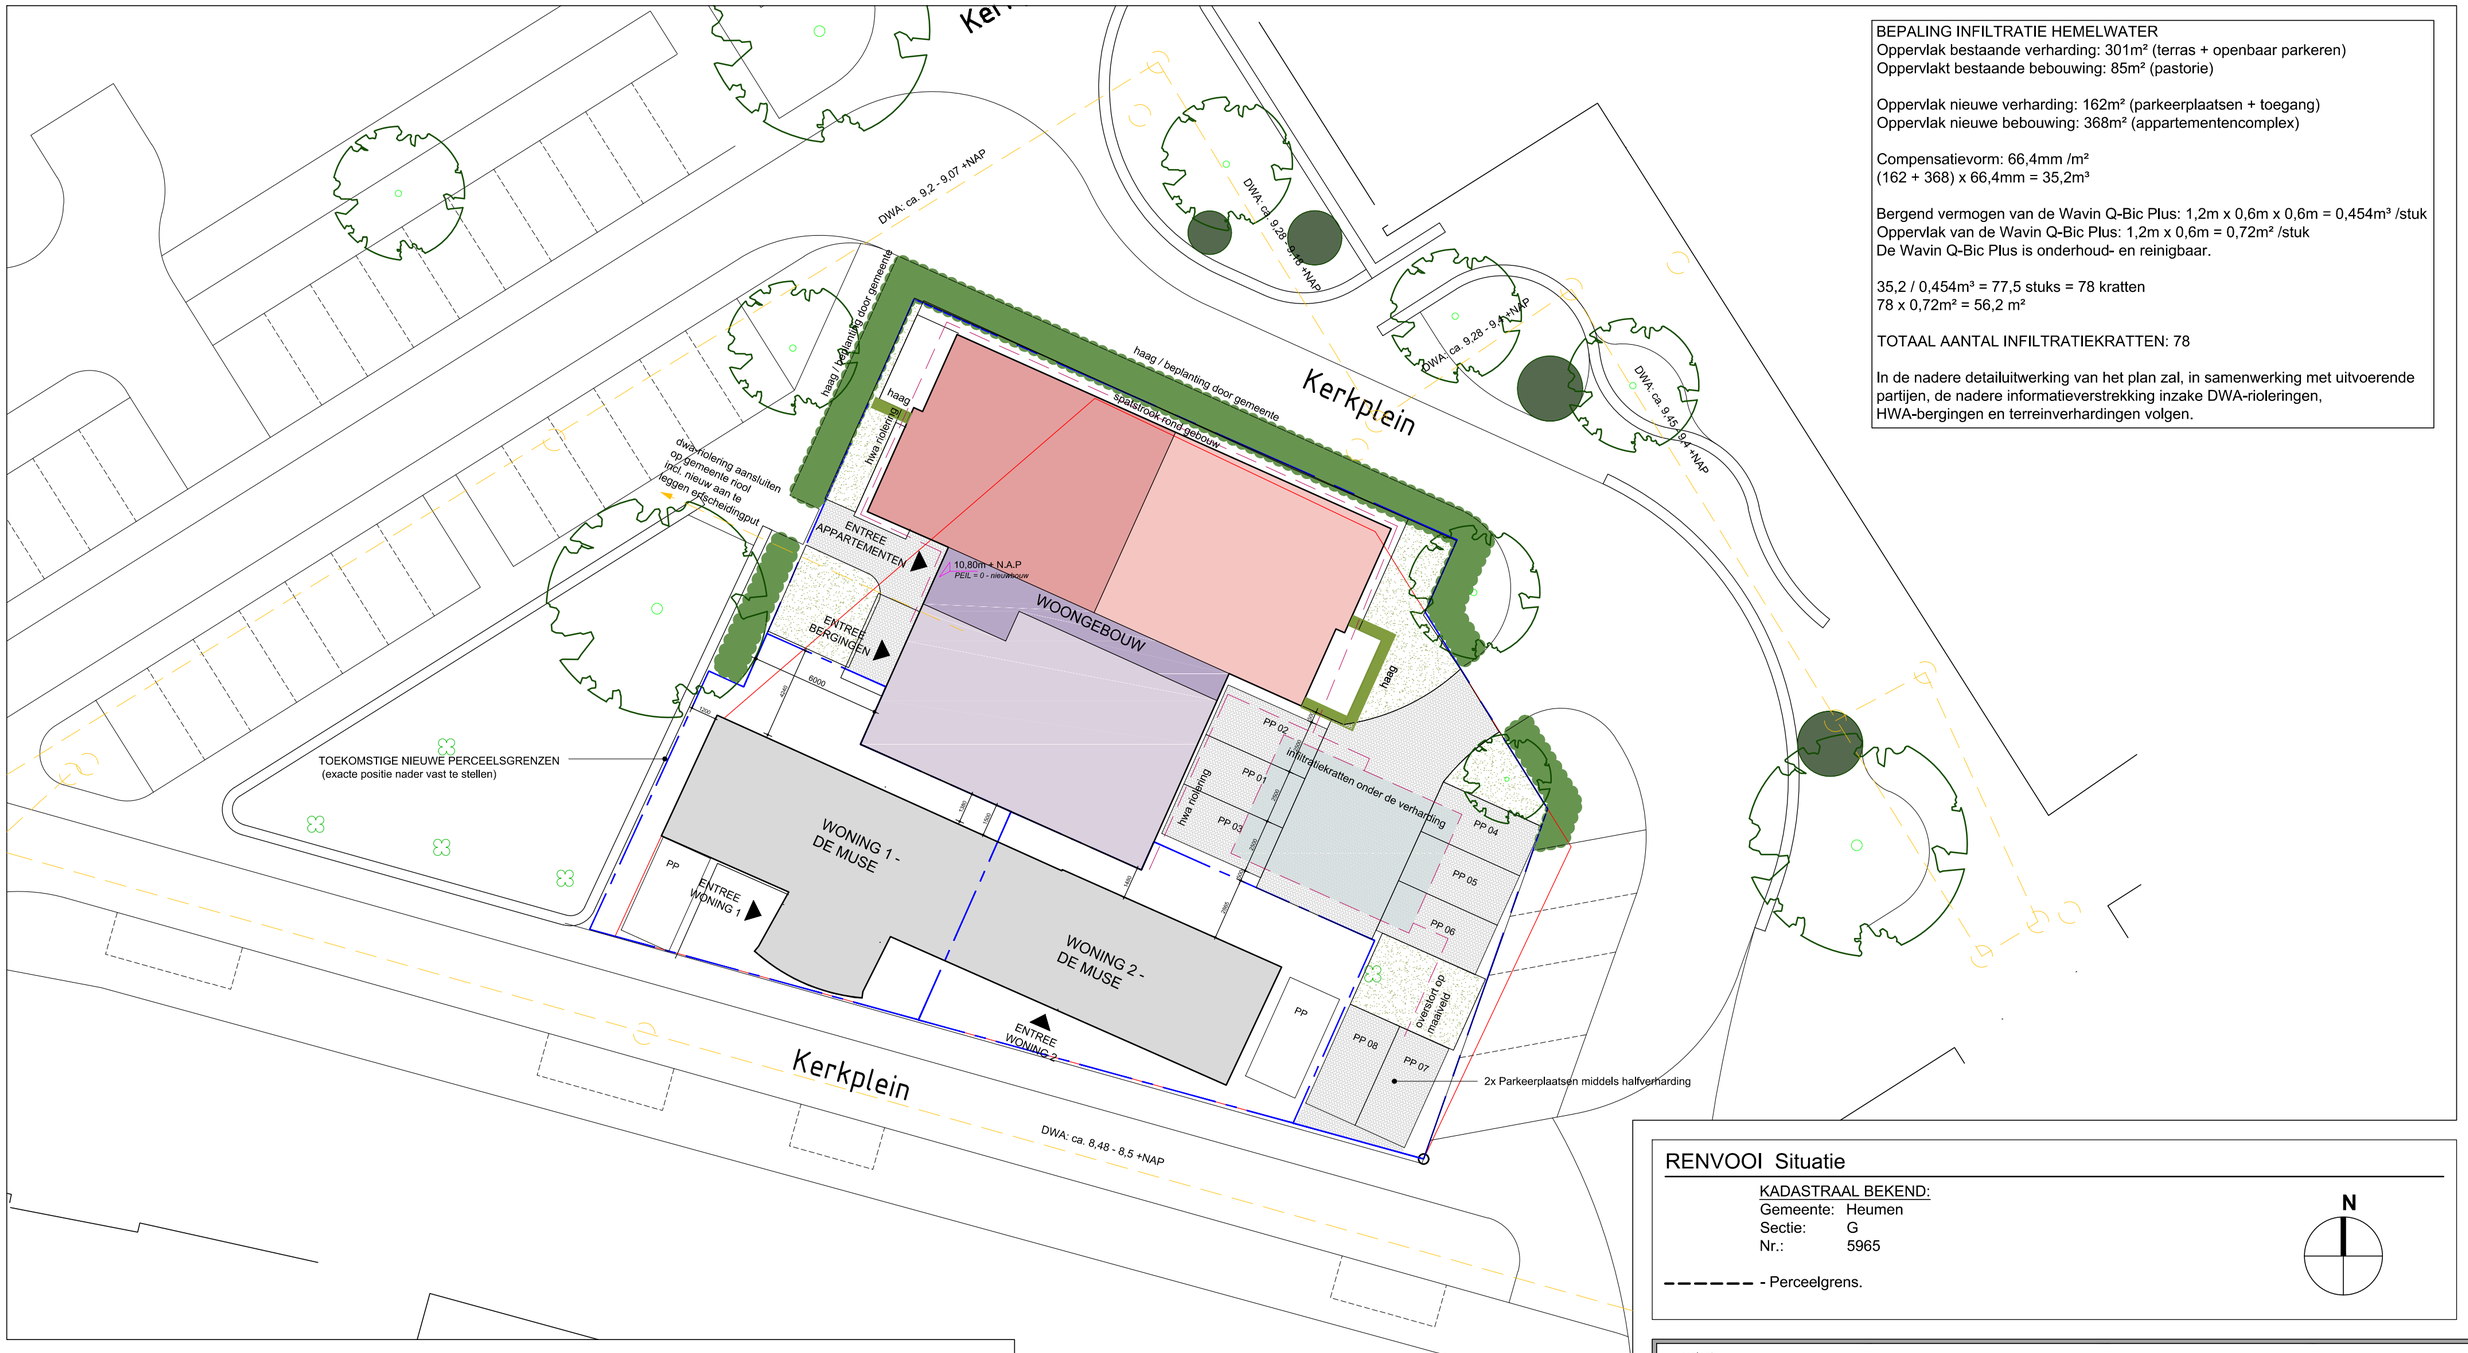

BEPALING INFILTRATIE HEMELWATER
Oppervlak bestaande verharding: 301m² (terras + openbaar parkeren)
Oppervlakt bestaande bebouwing: 85m² (pastorie)

Oppervlak nieuwe verharding: 162m² (parkeerplaatsen + toegang)
Oppervlak nieuwe bebouwing: 368m² (appartementencomplex)

Compensatievorm: 66,4mm /m²
(162 + 368) x 66,4mm = 35,2m³

Bergend vermogen van de Wavin Q-Bic Plus: 1,2m x 0,6m x 0,6m = 0,454m³ /stuk
Oppervlak van de Wavin Q-Bic Plus: 1,2m x 0,6m = 0,72m² /stuk
De Wavin Q-Bic Plus is onderhoud- en reinigbaar.

35,2 / 0,454m³ = 77,5 stuks = 78 kratten
78 x 0,72m² = 56,2 m²

TOTAAL AANTAL INFILTRATIEKRATTEN: 78

In de nadere detailuitwerking van het plan zal, in samenwerking met uitvoerende partijen, de nadere informatieverstrekking inzake DWA-rioleringen, HWA-bergingen en terreinverhardingen volgen.

RENVOOI Situatie

KADASTRAAL BEKEND:
Gemeente: Heumen
Sectie: G
Nr.: 5965

- - - - - - - Perceelgrens.

N

ONDERLEGGER INRICHTING OPBARE RUIMTE

De opgegeven inrichting van de openbare ruimte is overgenomen van tekening:
Vervaardigd door Buro BOOT

Project : Centrumplan Malden
Onderwerp : Voorlopig ontwerp
Tekeningnummer : K22-0623-005 blad 05
Datum tekening : 02 november 2023

LEGENDA LBA - BESTAANDE ELEMENTEN

Hoofdgebouw
Gereconstrueerde grens
10.58 Boom m.v.v. soort, stamdiam., kroonndiam. en hoogte
Drempelhoogte t.o.v. NAP
Gemeten hoogte t.o.v. NAP

HET PEIL VAN HET NIEUWBOUW APPARTEMENTENBLOK IS VASTGESTELD OP:
ca. 10.800 + N.A.P.

RENVOOI Onderlegger

Als onderlegger voor deze tekening is gebruikt gemaakt van de digitale inmeettekening
Vervaardigd door LBA Achterhoek B.V.

Project : Malden Kerkplein
Projectnummer : LB10251250
Onderwerp : Terreinmeting bestaand situatie / Gereconstrueerde grens
Tekeningnummer : 001
Datum tekening : 29-04-2025

project:
HERONTWIKKELING DE MUSE KERKPLEIN 10-12 MALDEN

projectlocatie:
Kerkplein 12
6581 AC Malden

opdrachtgever:
T

VARIANT
500mm verschuiving
d.d. 09-09-2025

architect: bg
projectleider: ek
tekenaar: ek
maateenheid: mm
schaal: 1:200
formaat: A2
datum: 26-06-2025
wijz.: A

projectfase:
OMGEVINGSVERGUNNING
tekeningnummer: OV_001
projectnummer: 20057-02
onderwerp:
Situatietekening
Nieuw

hurenkamp architecten & adviseurs
Hurenkamp Architecten & Adviseurs bv
Kerkallee 43 6882 AM Velp
T 026 361 38 12
email architecten@hurenkamp.nl
Website www.hurenkamp.nl