



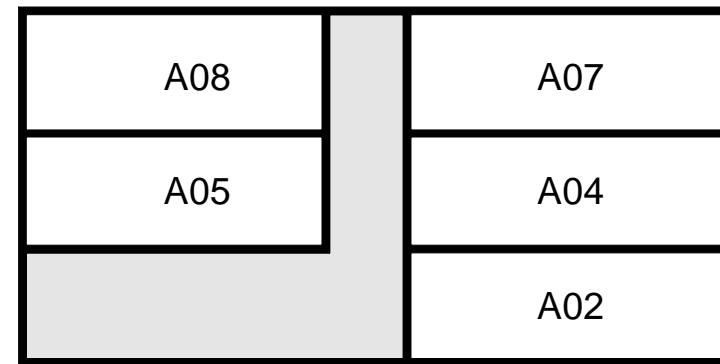


## 2e VERDIEPING

Schaal: 1:200

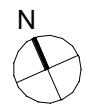



## DOORSNEDE A-A

Schaal: 1:200

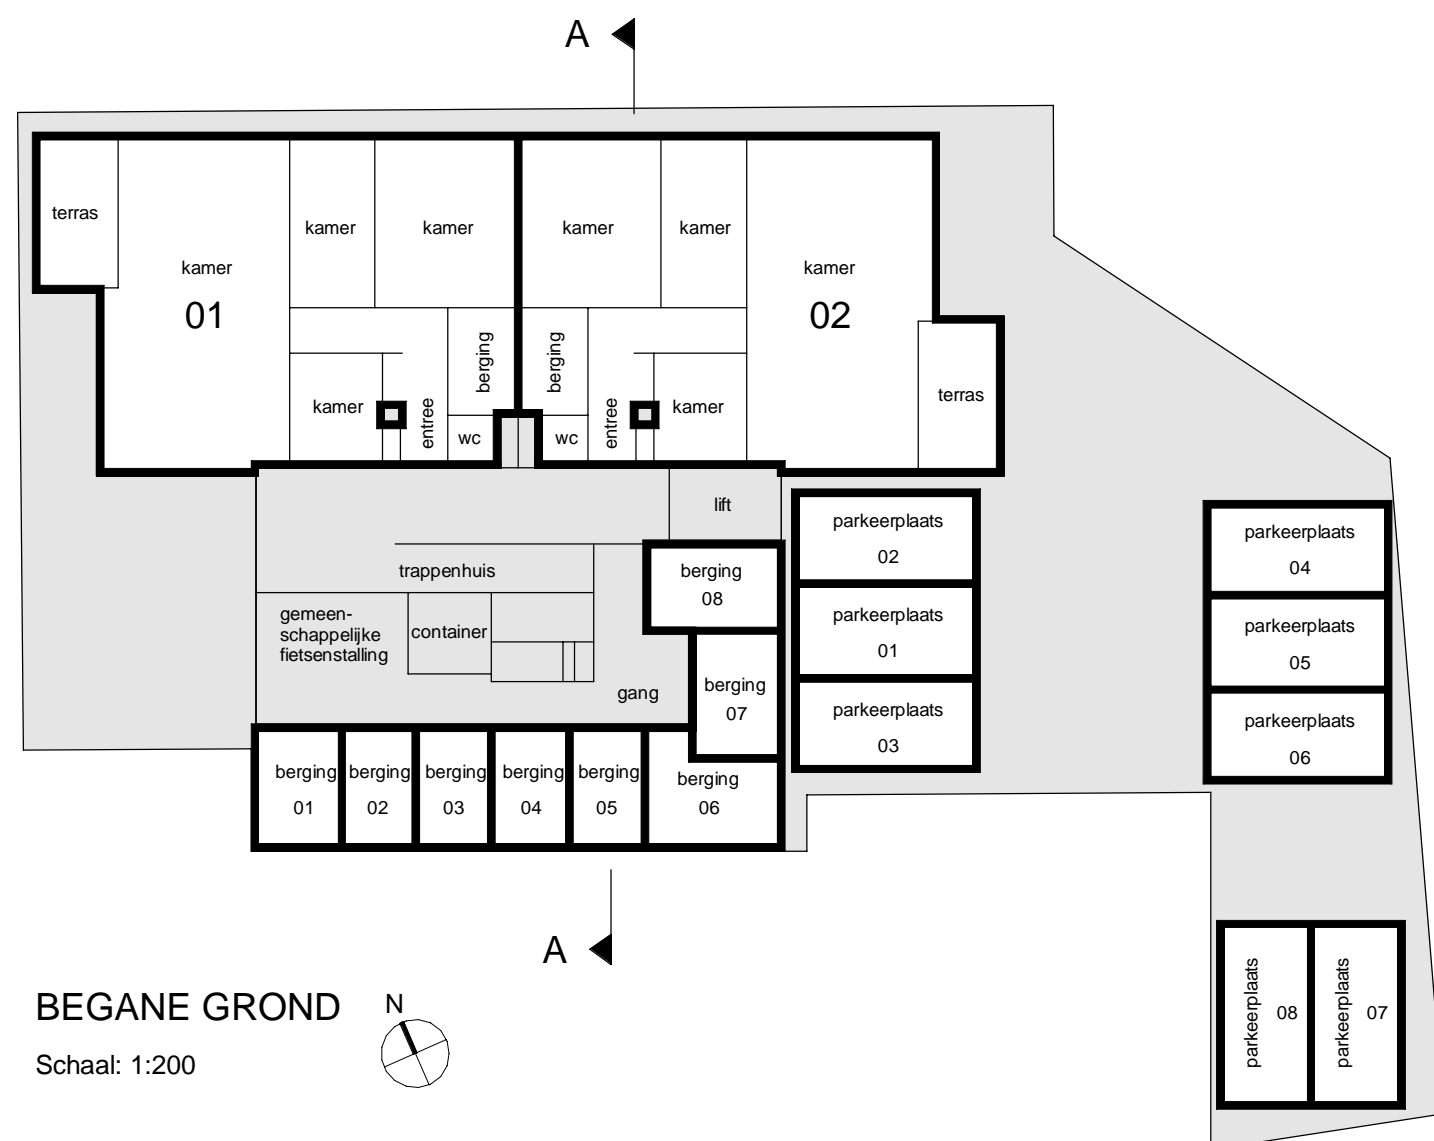


## BEGANE GROND

Schaal: 1:200

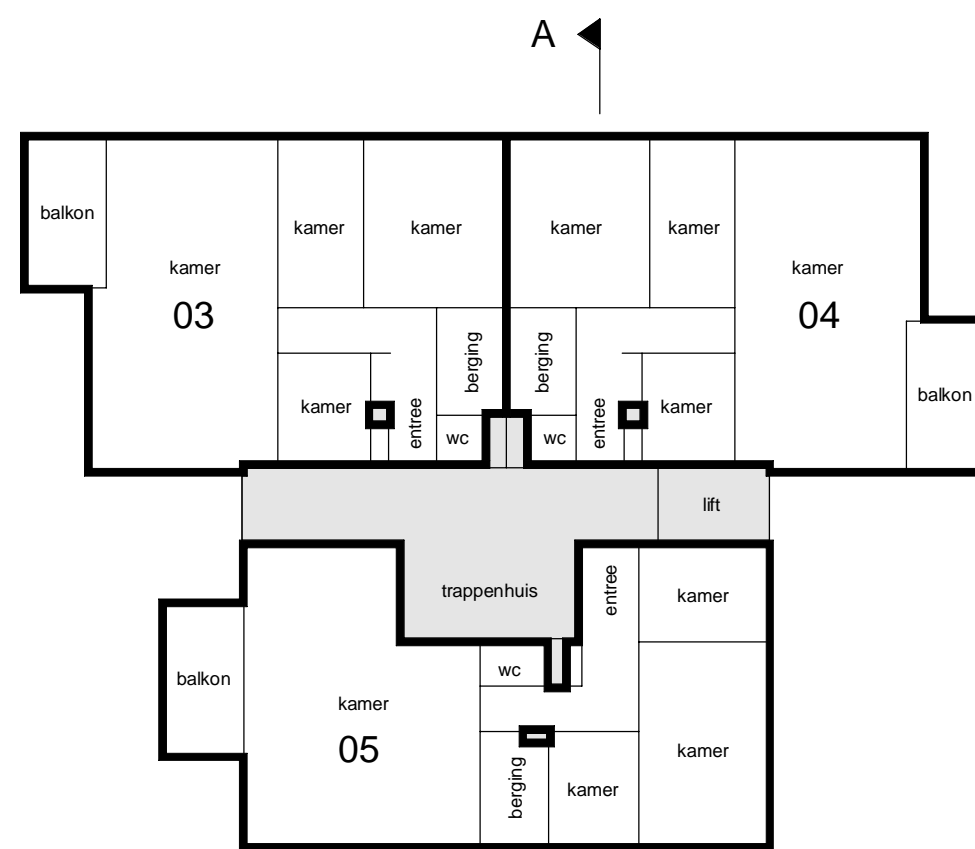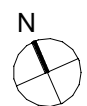

## 1e VERDIEPING


Schaal: 1:200

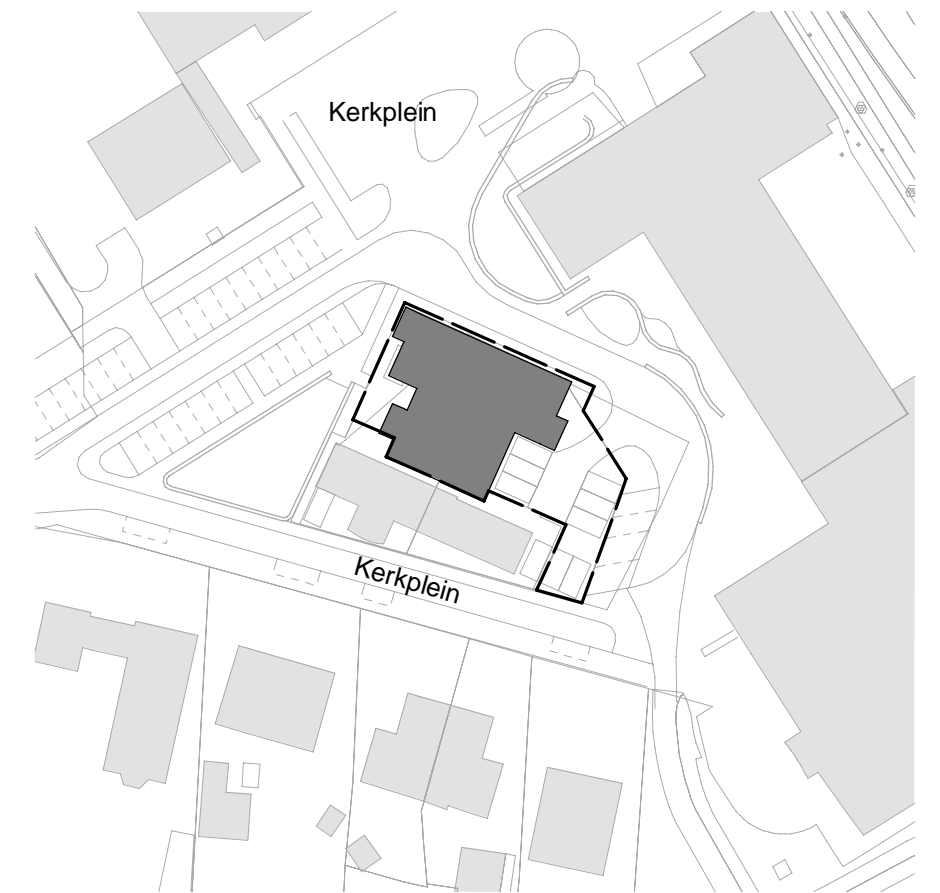

## SITUATIE

Schaal 1:1000

Gemeente: Heumen  
Sectie: G  
Nummers: 5965

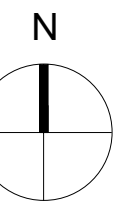


Voorgenomen splitsing in appartementsrechten van de percelen kadastraal bekend:

Gemeente: Heumen  
Sectie: G  
Nummers: 5965.

Aangevraagd en gewaarmerkt d.d.

De Notaris:

 = gemeenschappelijke ruimten

0m 5m 10m 15m 20m

Schaal 1:200

## SPLITSINGSTEKENING

Schaal: 1:200  
Formaat: A2.L  
Datum: 16-09-2025

NIEUWBOUW APPARTEMENTEN KERKPLEIN

MALDEN



Definitieve uitvoering kan mogelijk afwijken van hetgeen op tekening is aangegeven. Aan deze afwijkingen kunnen geen rechten worden ontleend.