
 
 










 

 

 

 



TEKENINGENLIJST

Omschrijving	Formaat	Schaal	Datum
VERKOOPTEKENING APPARTEMENT A01	A3.L	1:50	16-09-2025
VERKOOPTEKENING APPARTEMENT A02	A3.L	1:50	16-09-2025
VERKOOPTEKENING APPARTEMENT A03	A3.L	1:50	16-09-2025
VERKOOPTEKENING APPARTEMENT A04	A3.L	1:50	16-09-2025
VERKOOPTEKENING APPARTEMENT A05	A3.L	1:50	16-09-2025
VERKOOPTEKENING APPARTEMENT A06	A3.L	1:50	16-09-2025
VERKOOPTEKENING APPARTEMENT A07	A3.L	1:50	16-09-2025
VERKOOPTEKENING APPARTEMENT A08	A3.L	1:50	16-09-2025
VERKOOPTEKENING BERGINGEN	A3.L	1:50	16-09-2025
VERKOOPTEKENING GEVELS	A3.L	1:100	16-09-2025
VERKOOPTEKENING GEVELS	A3.L	1:100	16-09-2025
VERKOOPTEKENING DOORSNEDEN	A3.L	1:100	16-09-2025
VERKOOPTEKENING SITUATIE	A3.L	1:200	16-09-2025

 RENVOOI INSTALLATIES

	Schel		= verdeler vloerverwarming
	Deurbel	WD	= positie wasdroger
	Plafondlichtpunt	WM	= positie wasmaschine
	Videofoon	WP	= warmtepomp (lucht)
	Wandlichtpunt	MV	= mechanische ventilatie unit
	Enkelpolige schakelaar	Definitieve uitvoering kan mogelijk afwijken van het geen op tekening is aangegeven. Aan deze afwijkingen kunnen geen rechten worden ontleend.	
	Wisselschakelaar		
	Tweevoudige contactdoos		
	Enkelvoudige contactdoos		
	WCD 1V met wisselschakelaar		
	Perilex contactdoos	Vermelde maten zijn circa. Posities van installatiepunten ect. zijn indicatief.	
	Elektrische radiator		
	Meterkast		
	Rookmelder		
	Mechanische ventilatie		
th 	Ruimte thermostaat 1500+vl.p.		
th 	Ruimte thermostaat 1500+vl.p. , draadloze thermostaat bediening		
mv 	Draadloze mv bediening		
	Loze voorzieningen		
	Bekabelde voorziening		

Algemeen:

- De exacte plaatsen en afmetingen van aansluitpunten, ventilatieroosters, schachten, dakuitmondingen e.d. indicatief op de tekeningen aangegeven en worden door de installateurs nader bepaald.
- Aan deze getallen en plaatsen kunnen derhalve geen rechten ontleend worden.
- U dient er rekening mee te houden dat, na het aanbrengen van wand- en vloerbedekking (tegels, stukadoorswerk etc.) de netto bruikbare maten bij oplevering een aantal centimeters van de genoemde bruto maten kunnen afwijken.
- Maten in millimeters.
- De op tekening aangegeven maten zijn "circa" - maten.
- Arceringen zijn ter indicatie.
- Derden dienen na oplevering altijd het werk zelf in te meten.
- Kleuren zijn zo goed mogelijk benaderd, maar kunnen in de praktijk afwijken.
- Toegang van de appartementen wordt uitgevoerd met een rookmelder gestuurde deurdranger.


VERKOOPTEKENING TEKENINGENLIJST + RENVOOI

Schaal: 1:50 / 1:100 / 1:200
Formaat: A3.L
Datum: 16-09-2025

NIEUWBOUW APPARTEMENTEN KERKPLEIN MALDEN



Definitieve uitvoering kan mogelijk afwijken van hetgeen op tekening is aangegeven. Aan deze afwijkingen kunnen geen rechten worden ontleend.

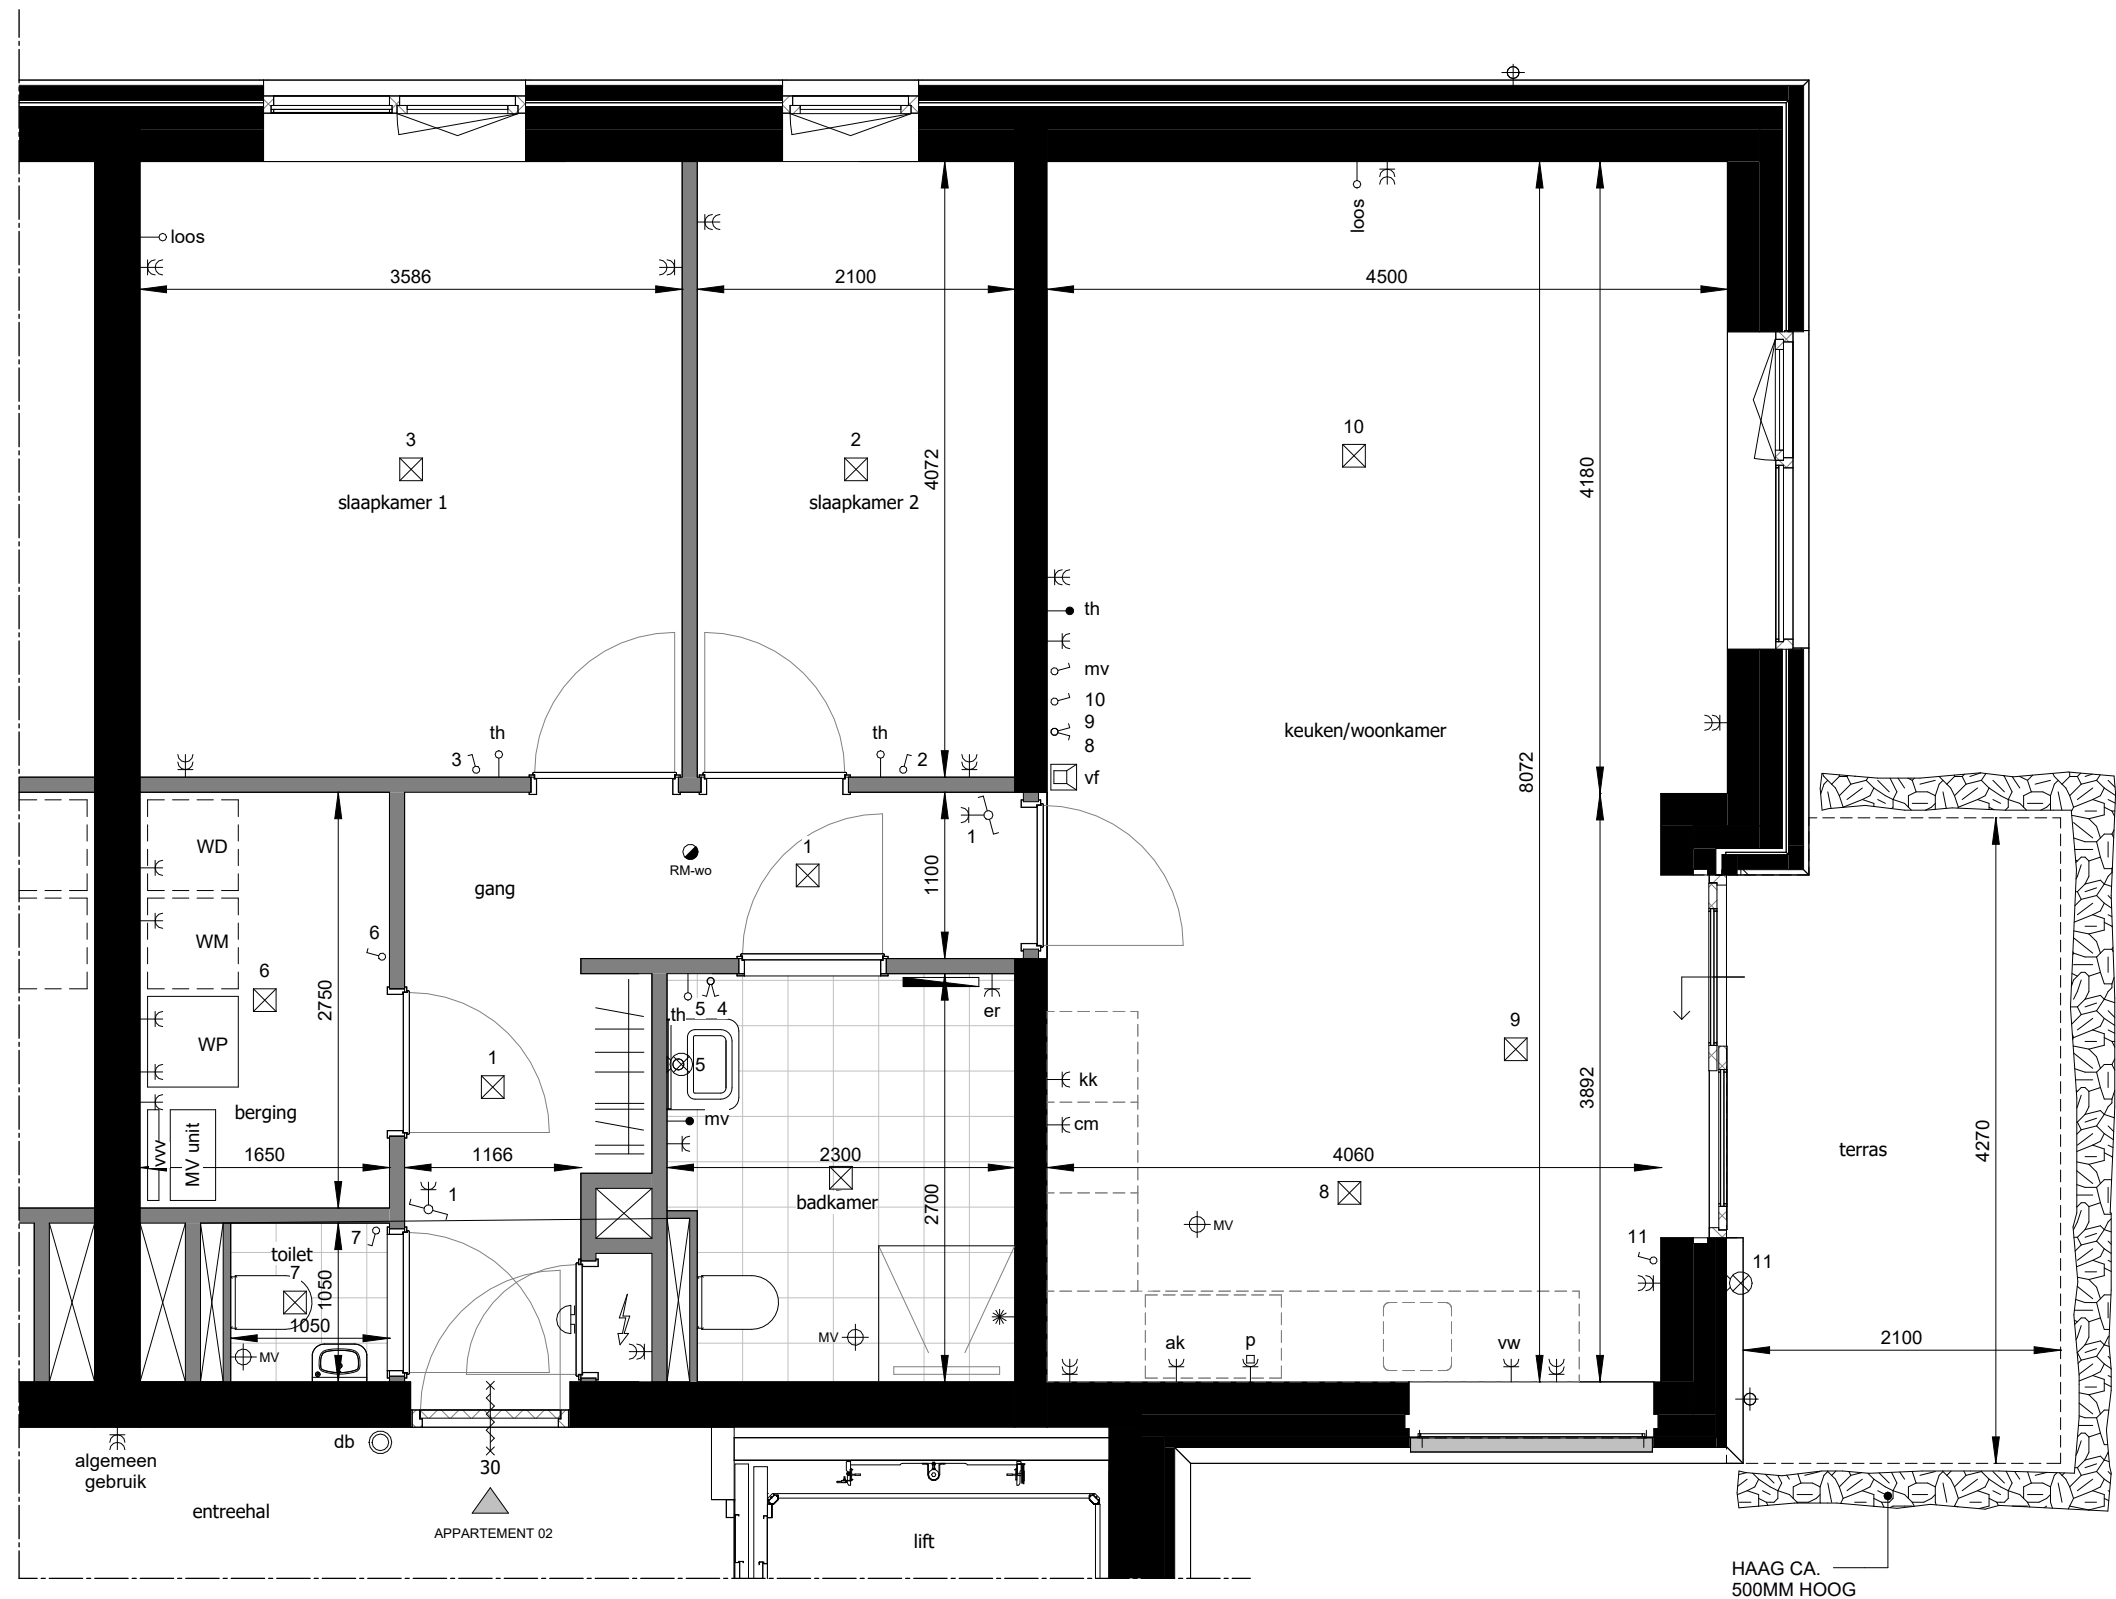



VERKOOPTEKENING APPARTEMENT A02

BEGANE GROND

Schaal: 1:50

Formaat: A3.L

Datum: 16-09-2025

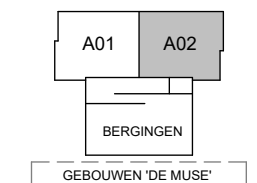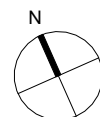


NIEUWBOUW APPARTEMENTEN KERKPLEIN

MALDEN



Definitieve uitvoering kan mogelijk afwijken van hetgeen op tekening is aangegeven. Aan deze afwijkingen kunnen geen rechten worden ontleend.

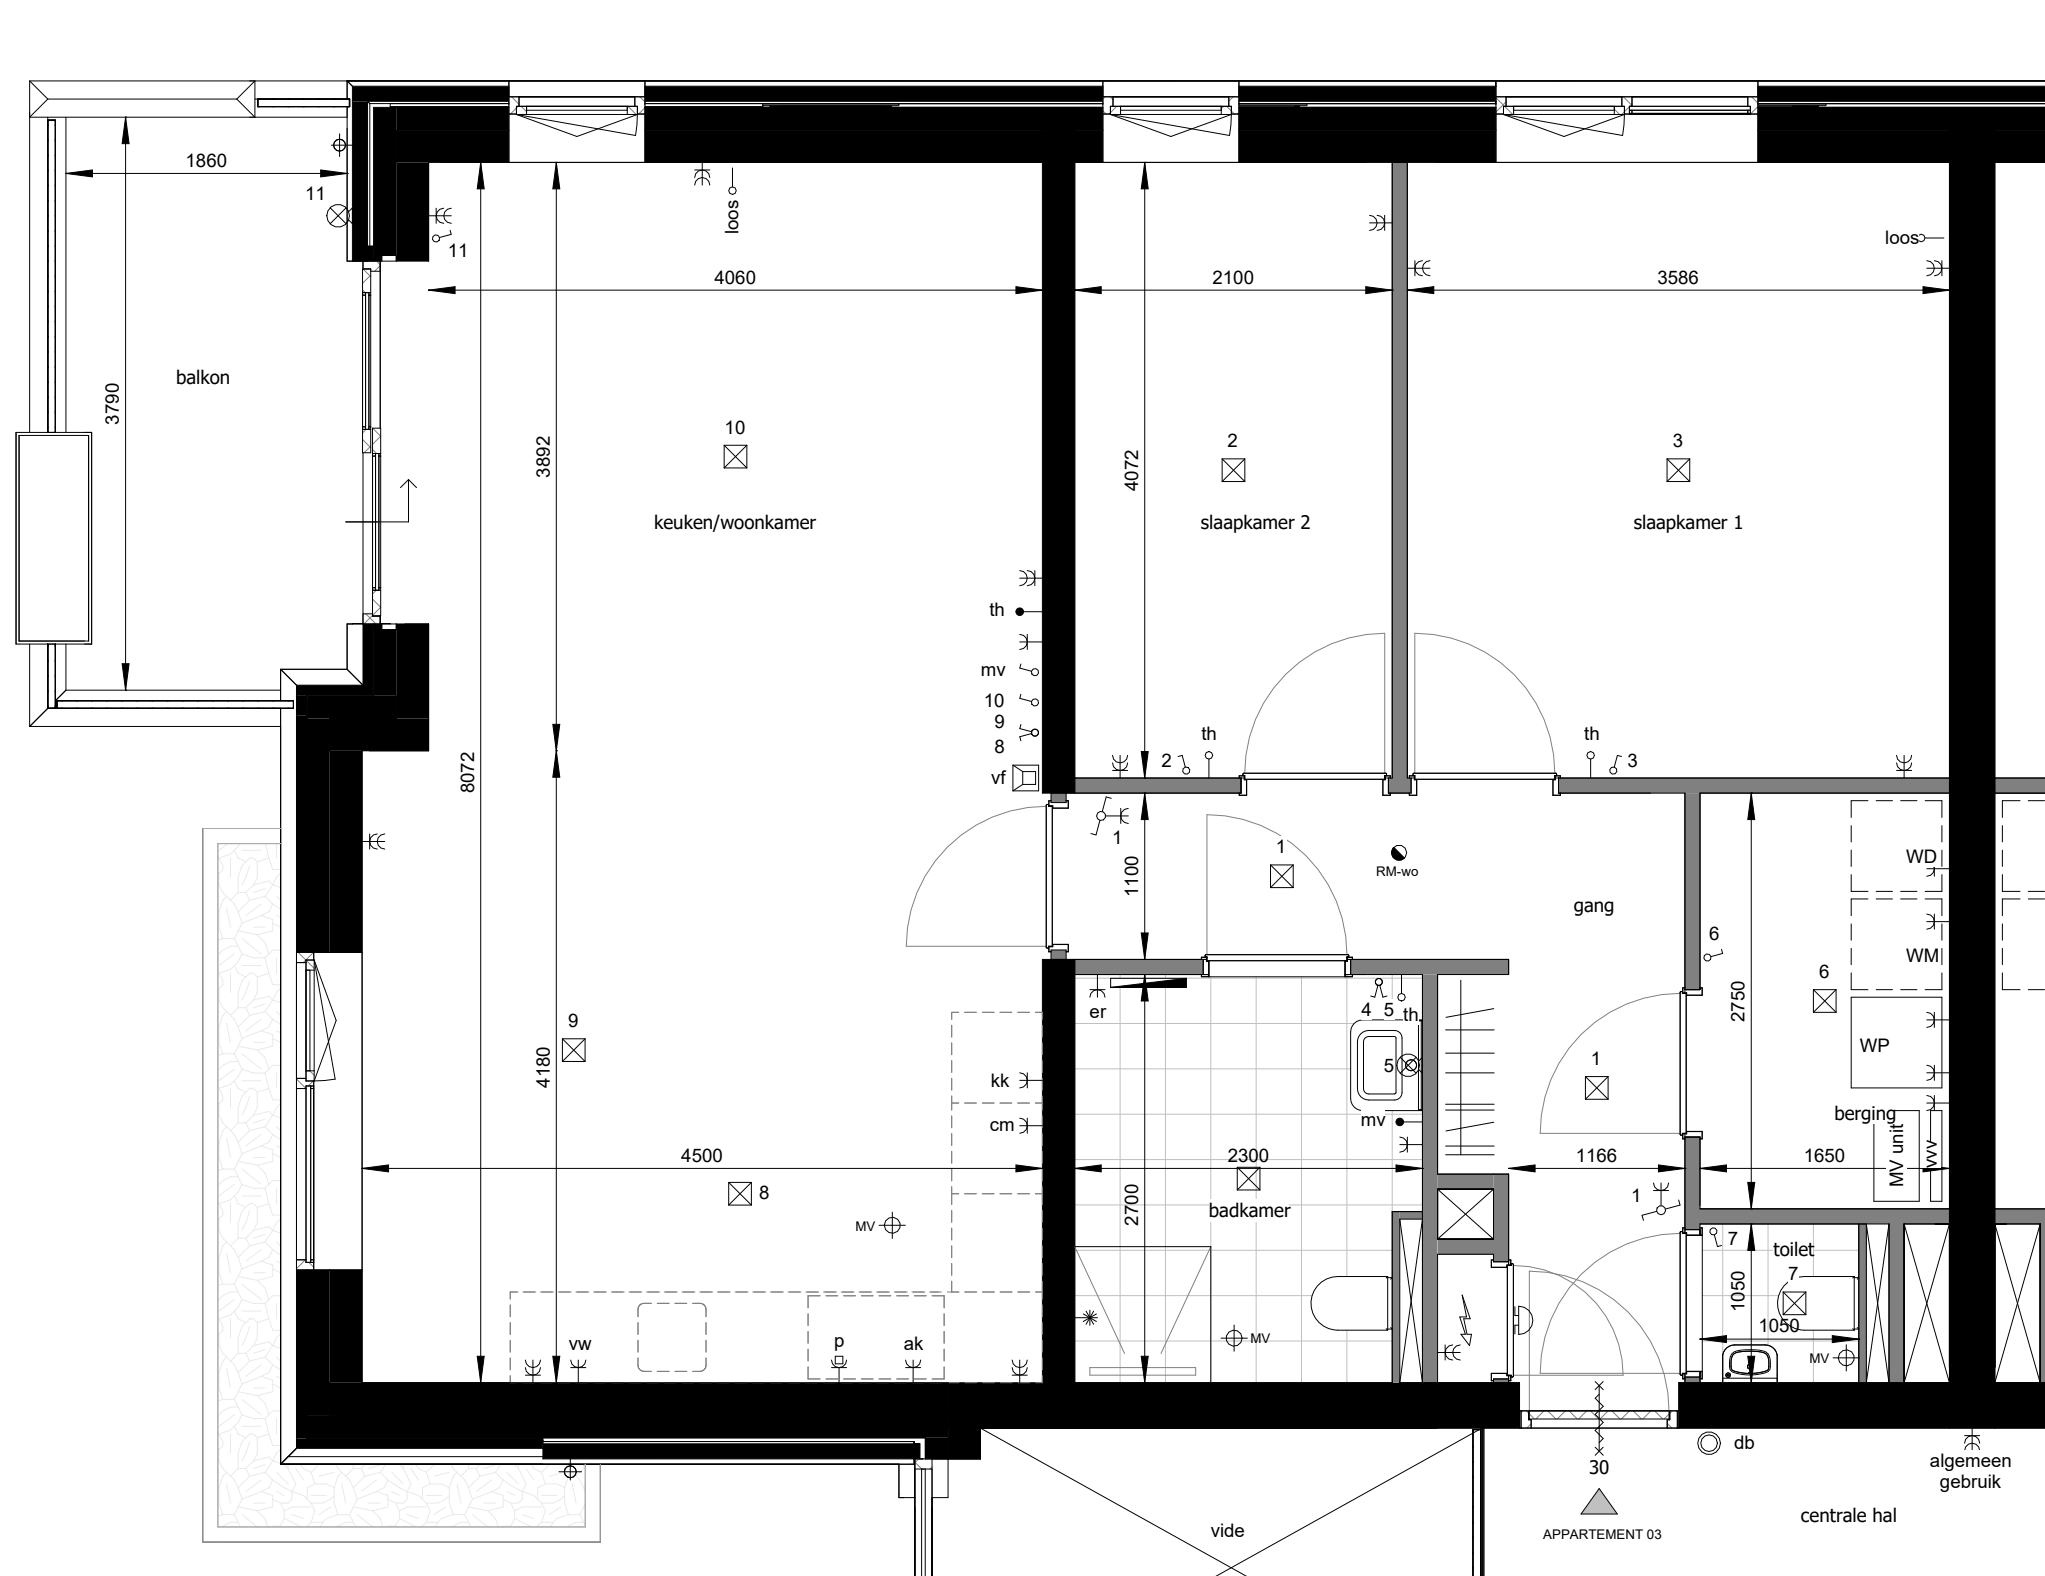

A04-1.02
toilet
1,3 m²
TO



VERKOOPTEKENING APPARTEMENT A03

1E VERDIEPING

Schaal: 1:50

Formaat: A3.L

Datum: 16-09-2025

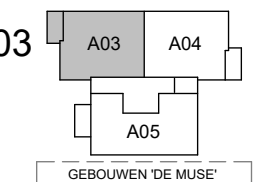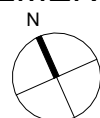


NIEUWBOUW APPARTEMENTEN KERKPLEIN

MALDEN



Definitieve uitvoering kan mogelijk afwijken van hetgeen op tekening is aangegeven. Aan deze afwijkingen kunnen geen rechten worden ontleend.

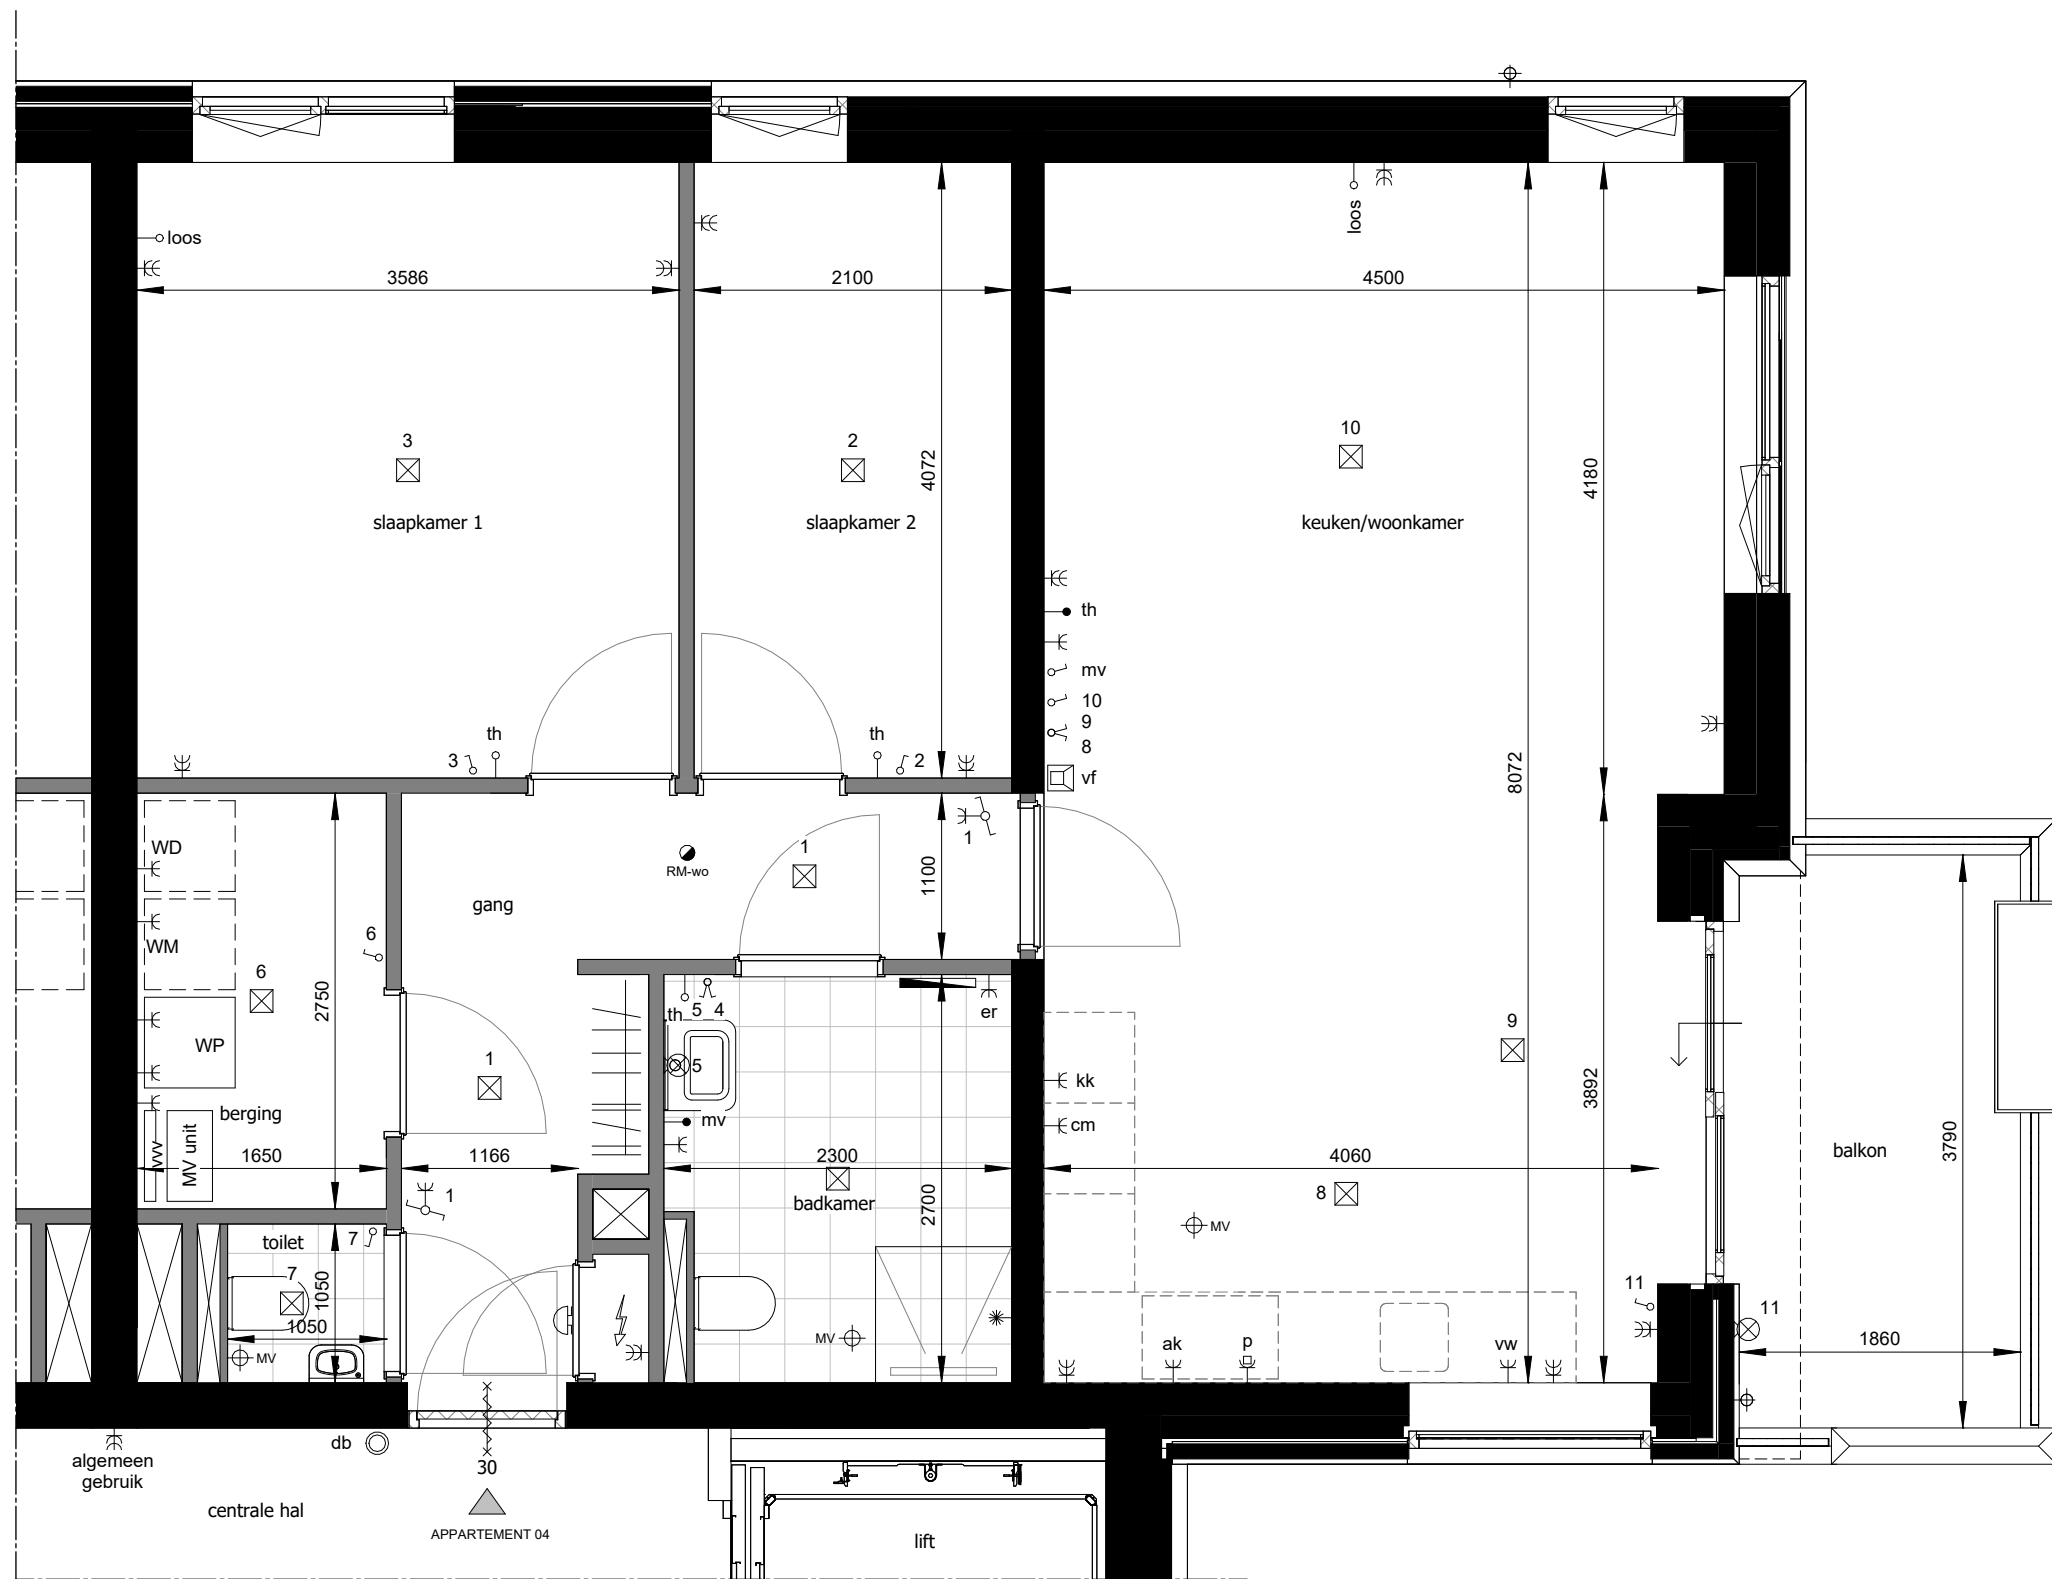



VERKOOPTEKENING APPARTEMENT A04

1E VERDIEPING

Schaal: 1:50

Formaat: A3.L

Datum: 16-09-2025

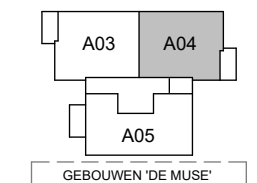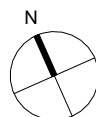


NIEUWBOUW APPARTEMENTEN KERKPLEIN

MALDEN



Definitieve uitvoering kan mogelijk afwijken van hetgeen op tekening is aangegeven. Aan deze afwijkingen kunnen geen rechten worden ontleend.

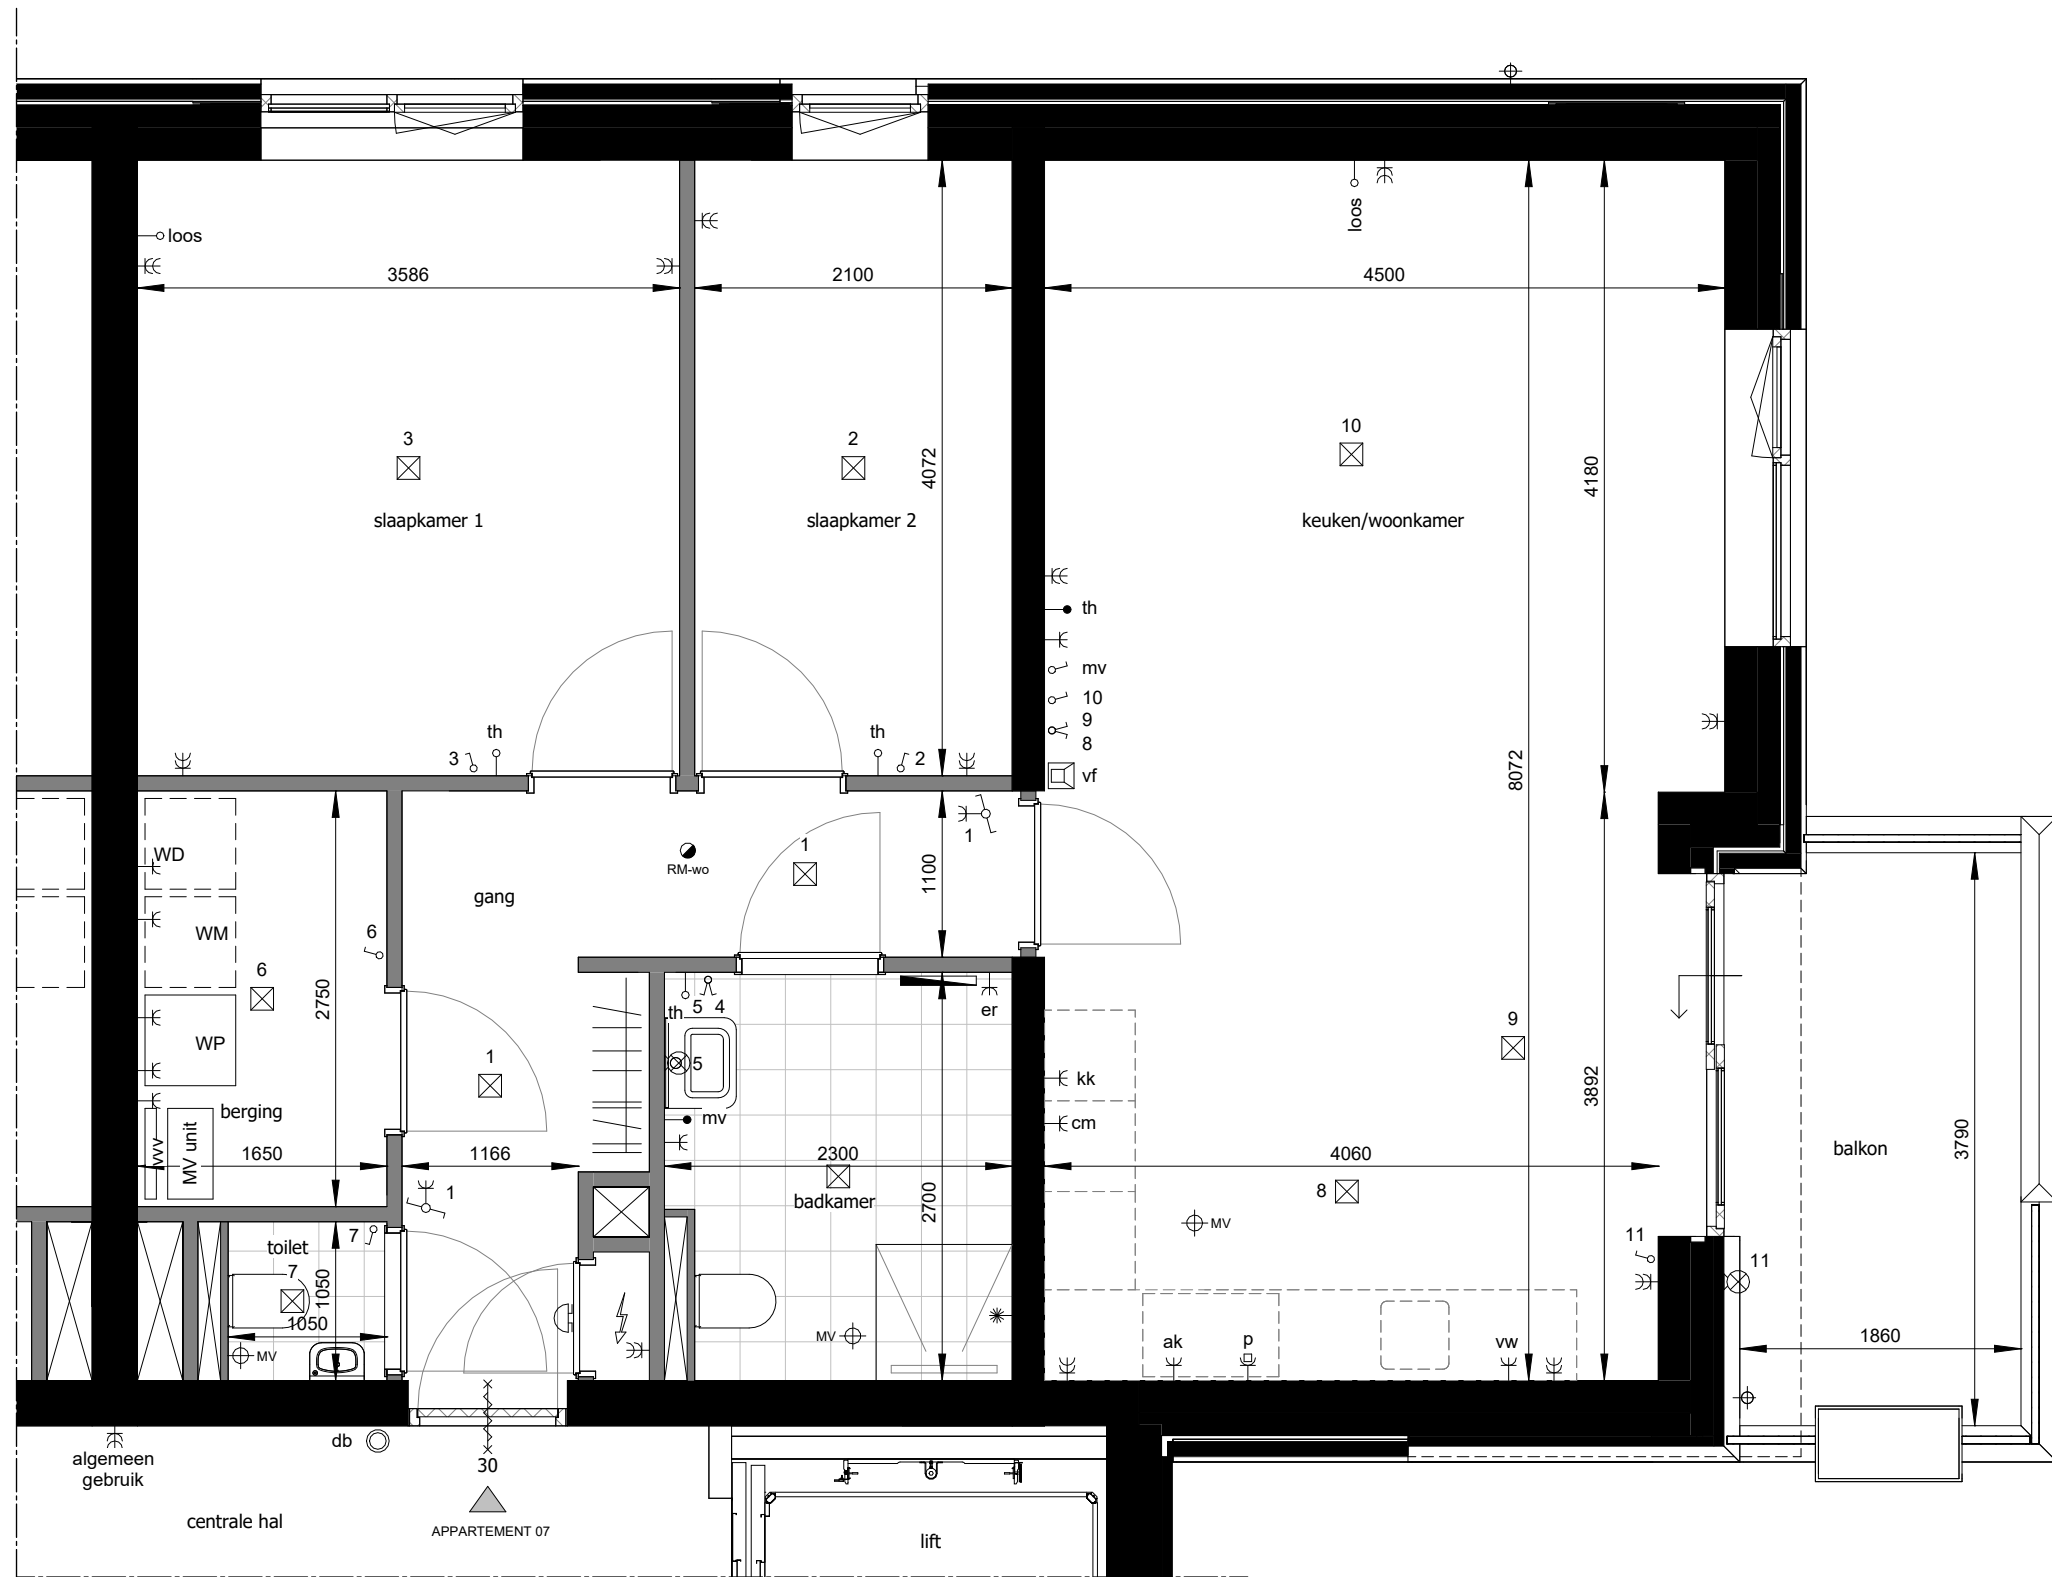



VERKOOPTEKENING APPARTEMENT A07

2E VERDIEPING

Schaal: 1:50

Formaat: A3.L

Datum: 16-09-2025

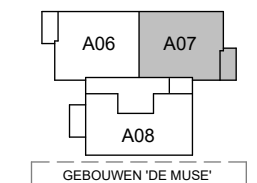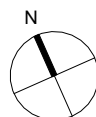


NIEUWBOUW APPARTEMENTEN KERKPLEIN

MALDEN



Definitieve uitvoering kan mogelijk afwijken van hetgeen op tekening is aangegeven. Aan deze afwijkingen kunnen geen rechten worden ontleend.

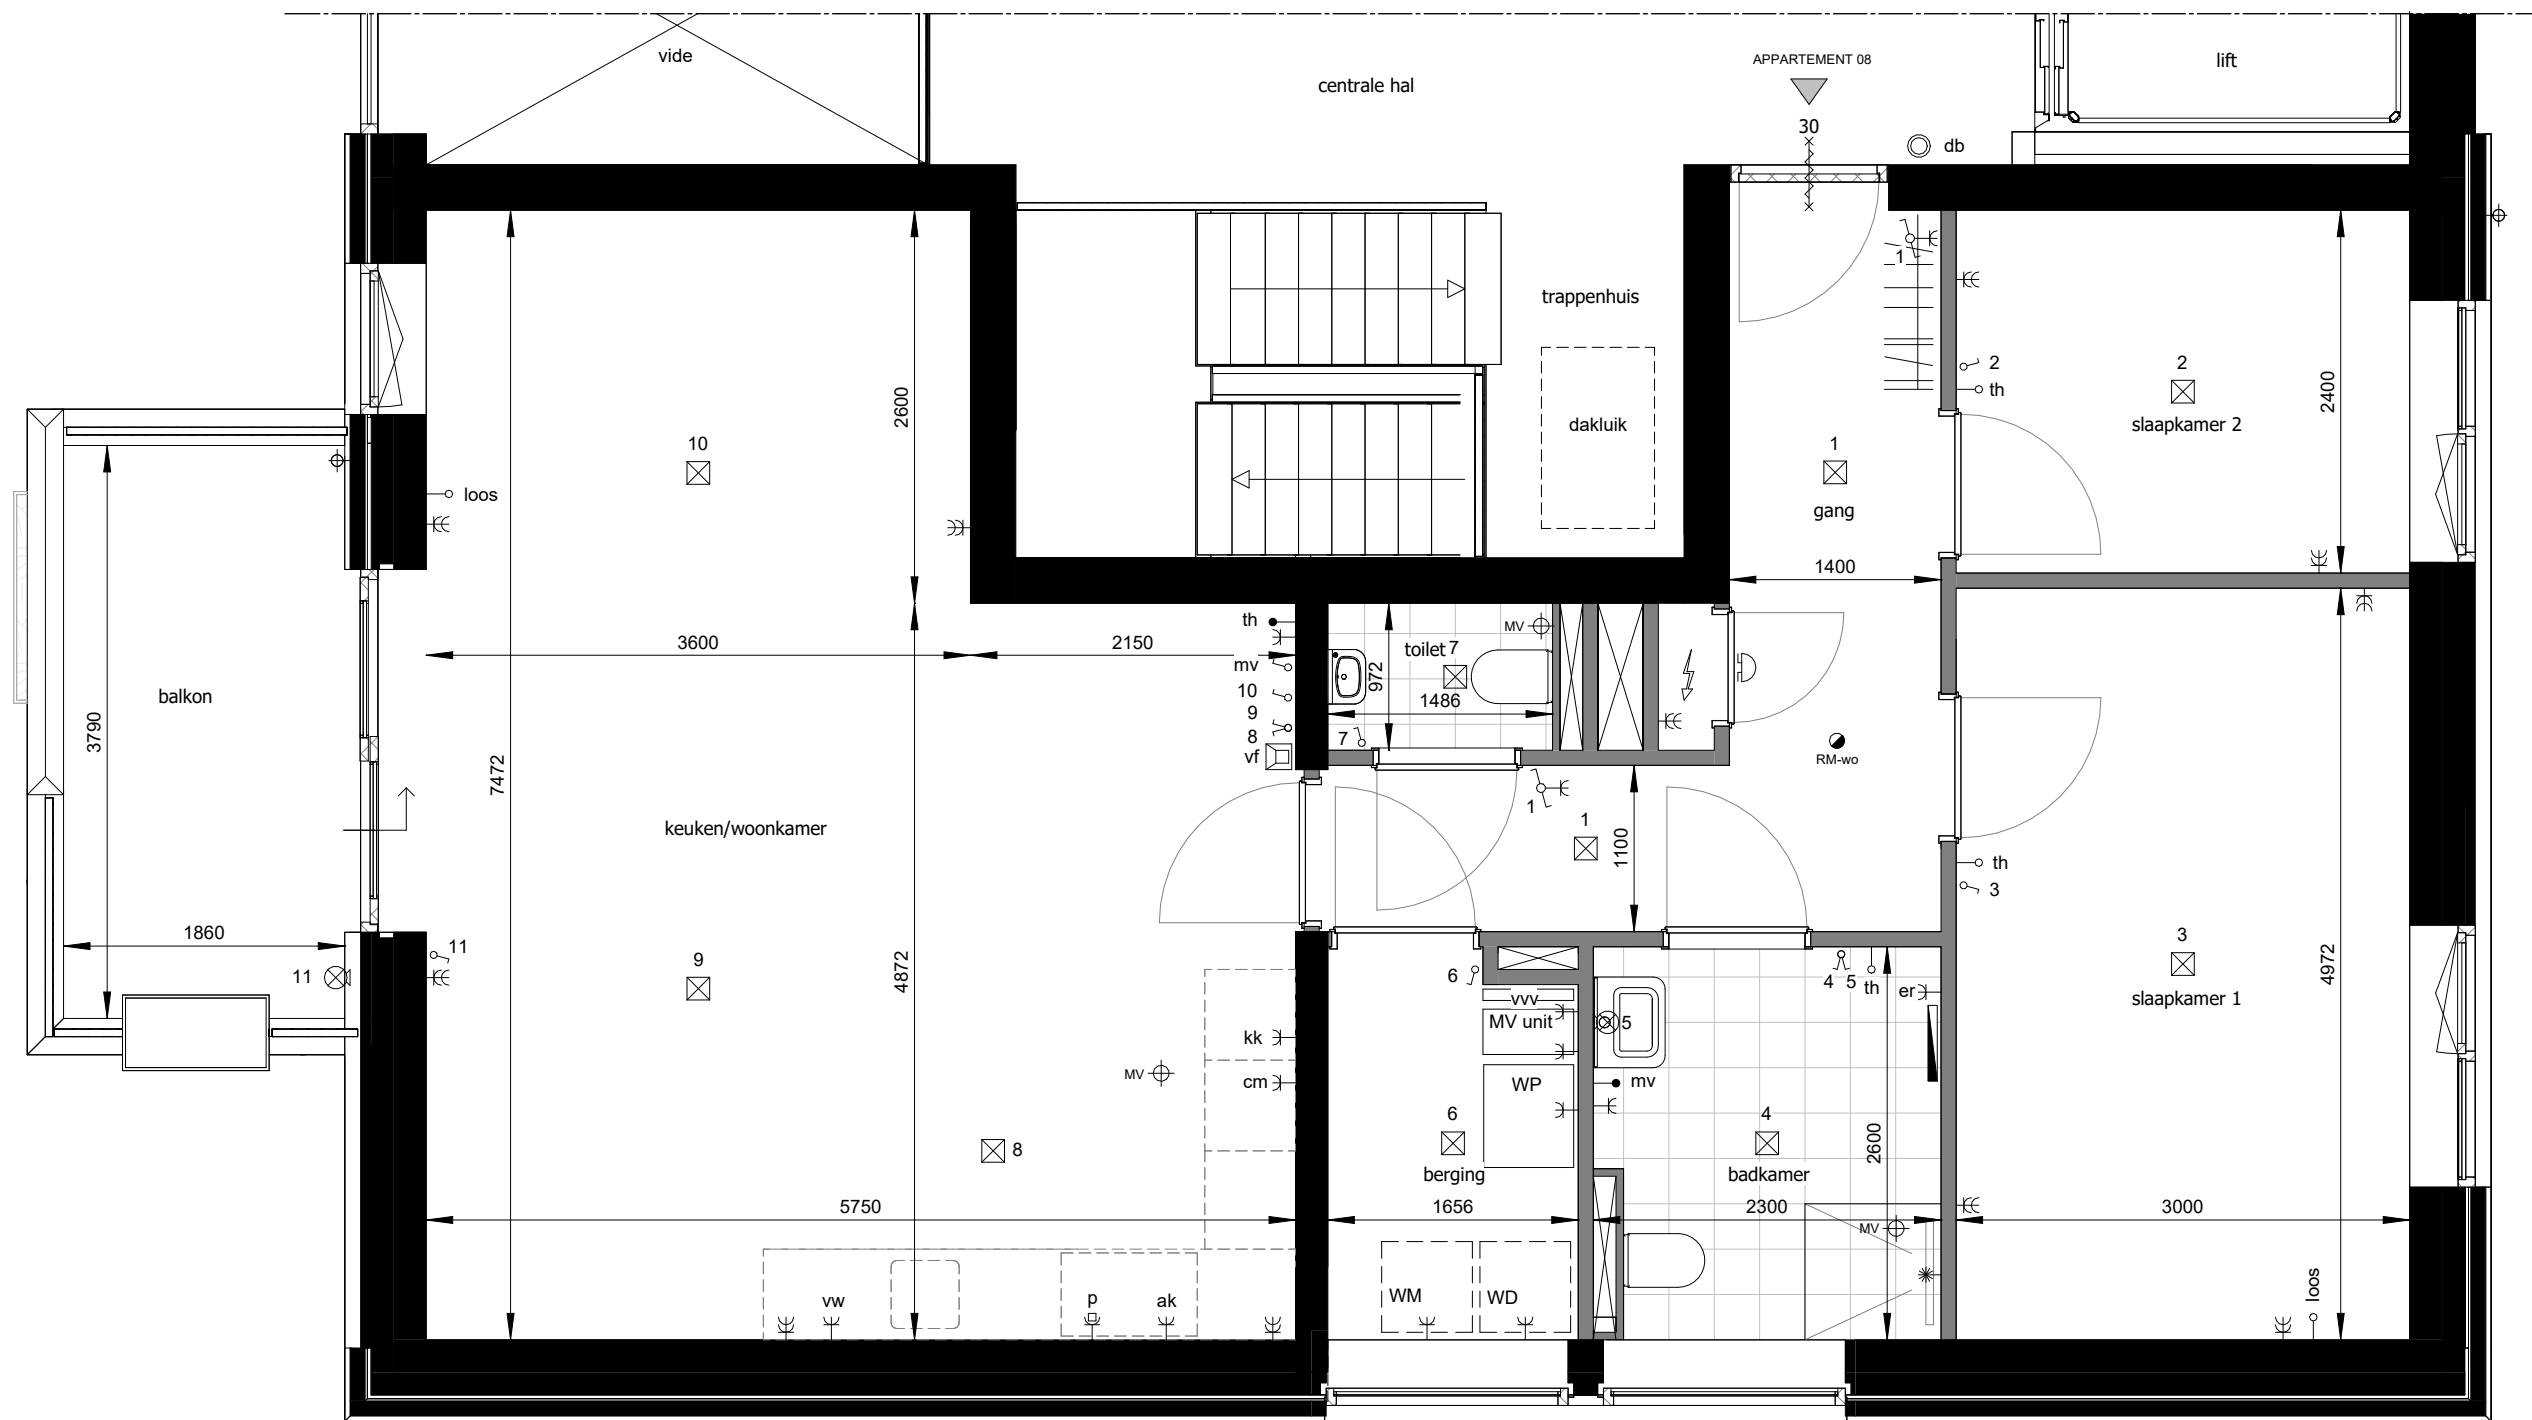

GEBOUWEN 'DE MUSE'



VERKOOPTEKENING APPARTEMENT A08

2E VERDIEPING

Schaal: 1:50

Formaat: A3.L

Datum: 16-09-2025

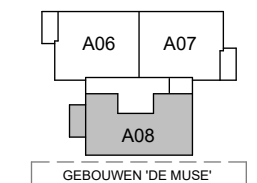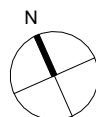


NIEUWBOUW APPARTEMENTEN KERKPLEIN

MALDEN



Definitieve uitvoering kan mogelijk afwijken van hetgeen op tekening is aangegeven. Aan deze afwijkingen kunnen geen rechten worden ontleend.

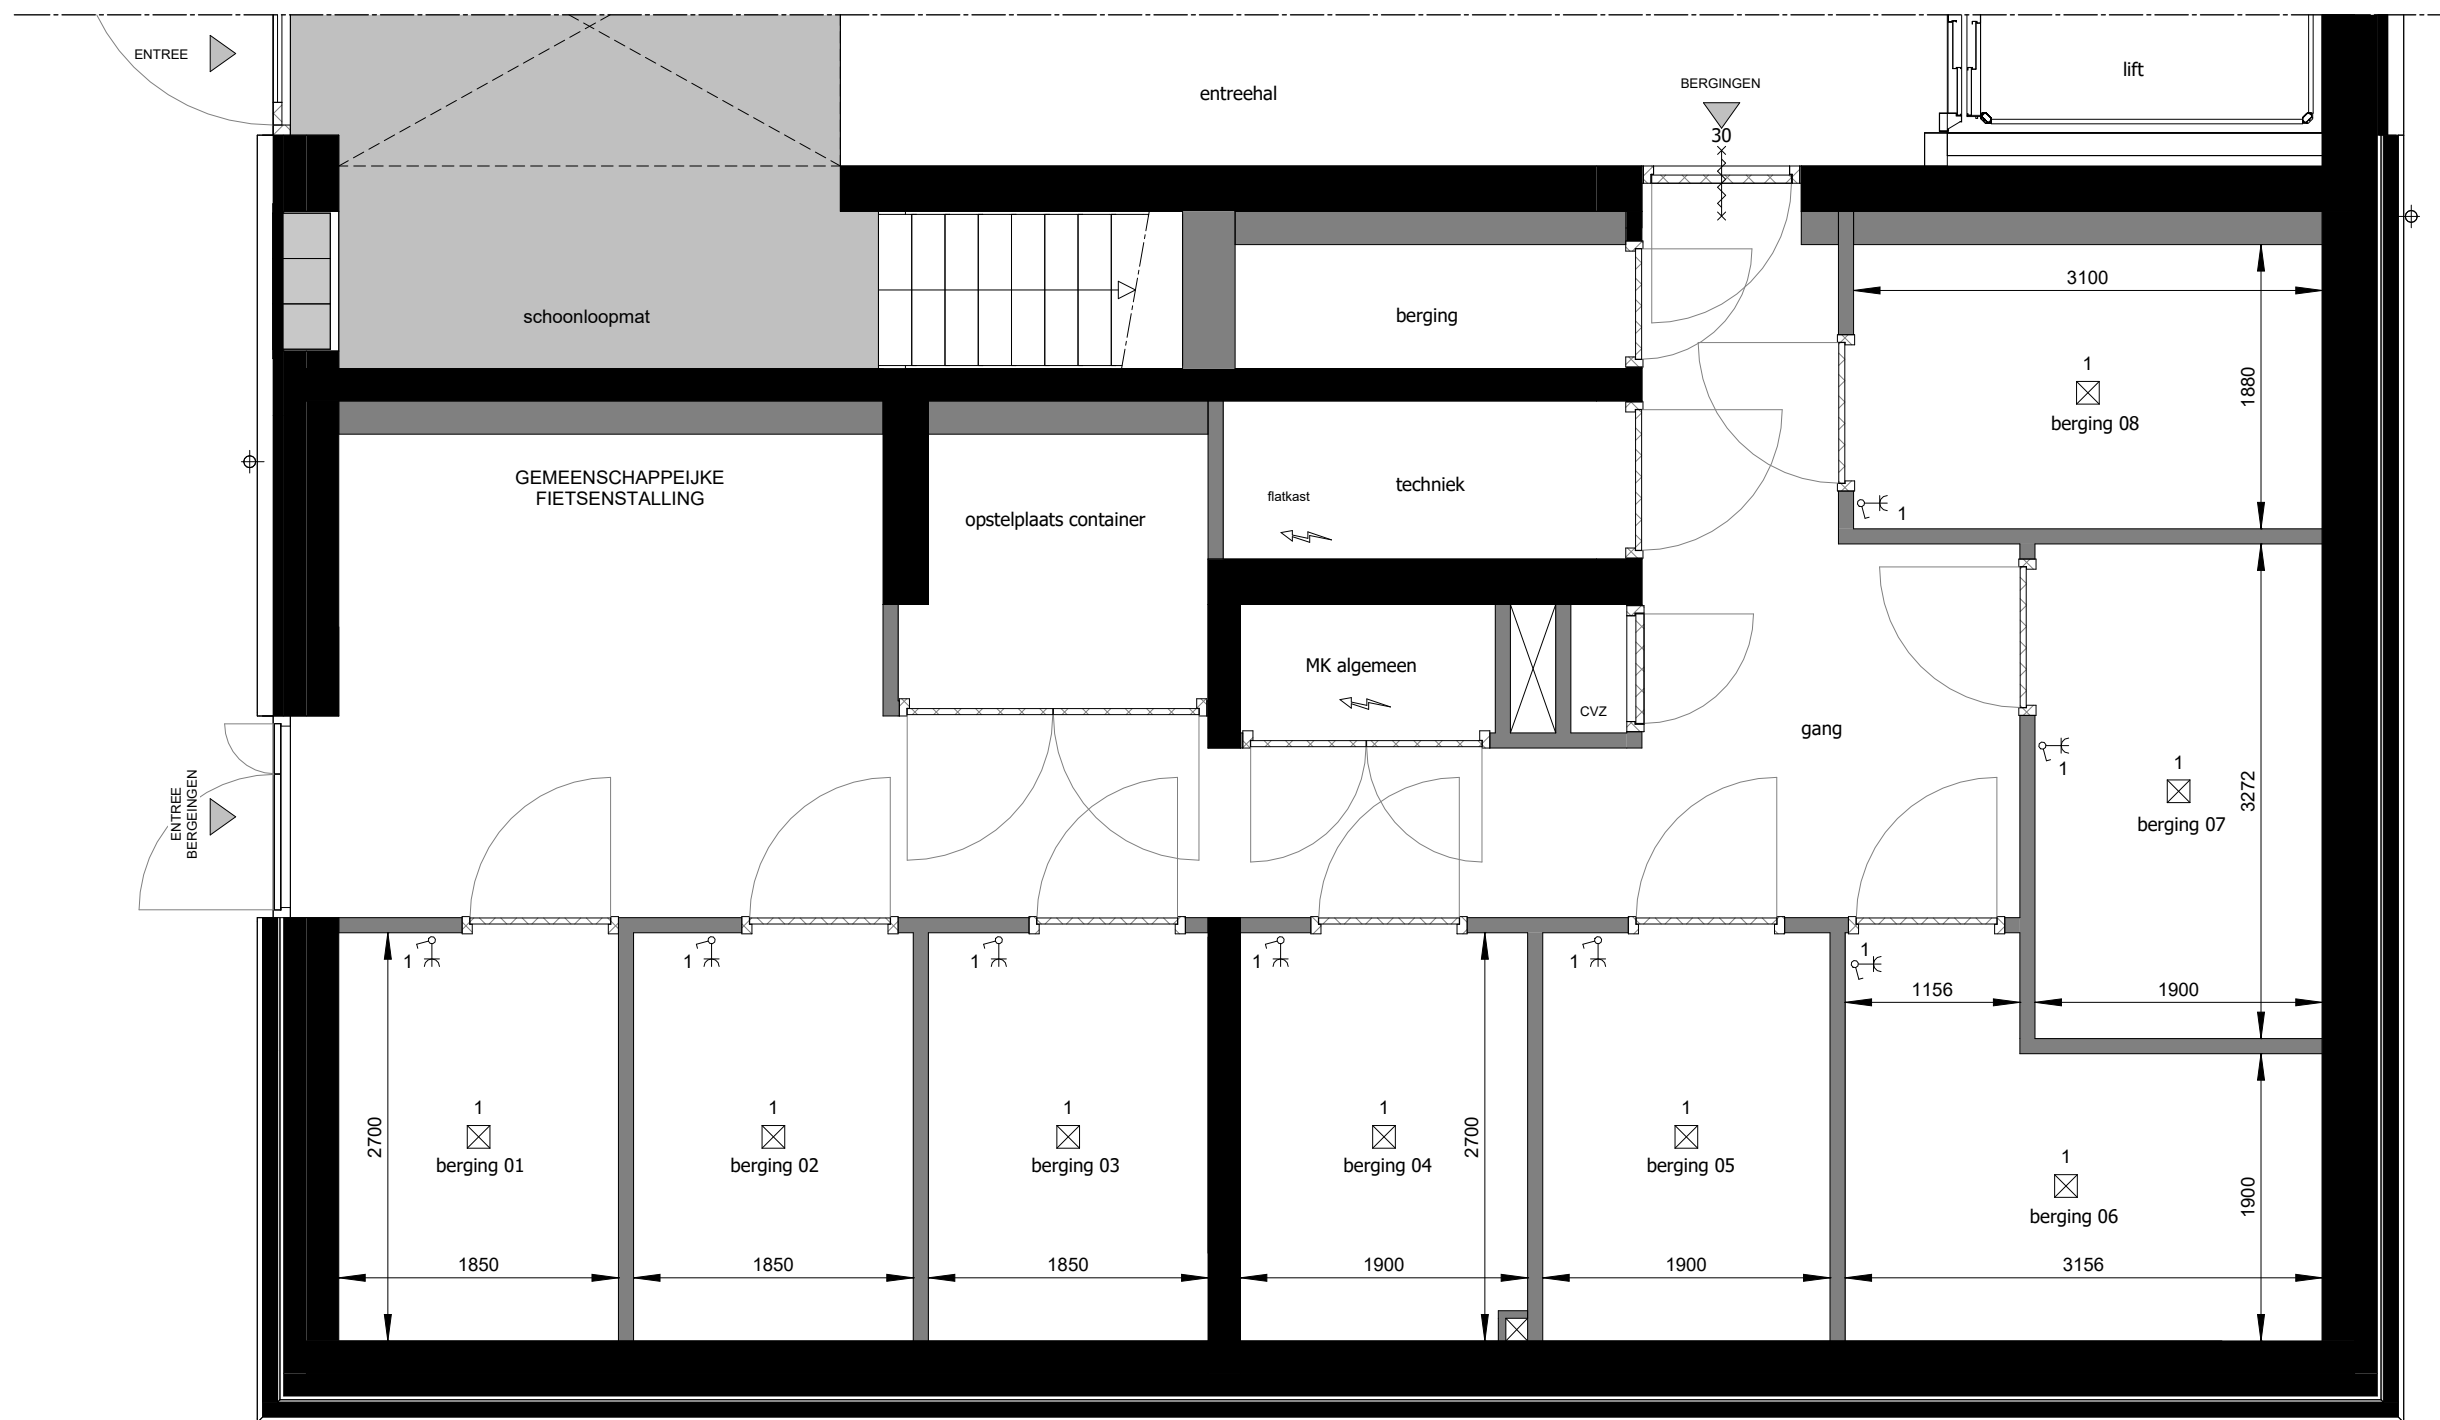

GEBOUWEN 'DE MUSE'



VERKOOPTEKENING BERGINGEN

BEGANE GROND

Schaal: 1:50

Formaat: A3.L

Datum: 16-09-2025

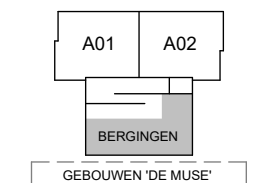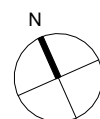

NIEUWBOUW APPARTEMENTEN KERKPLEIN

MALDEN



Definitieve uitvoering kan mogelijk afwijken van hetgeen op tekening is aangegeven. Aan deze afwijkingen kunnen geen rechten worden ontleend.



NOORDWEST GEVEL



NOORDOOST GEVEL



VERKOOPTEKENING GEVELS

NOORDWEST EN NOORDOOST GEVEL

Schaal: 1:100

Formaat: A3.L

Datum: 16-09-2025

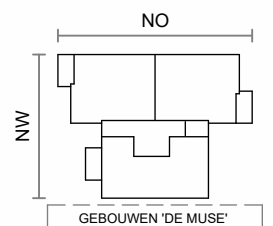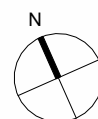

NIEUWBOUW APPARTEMENTEN KERKPLEIN


MALDEN



Definitieve uitvoering kan mogelijk afwijken van hetgeen op tekening is aangegeven. Aan deze afwijkingen kunnen geen rechten worden ontleend.





ZUIDOOST GEVEL

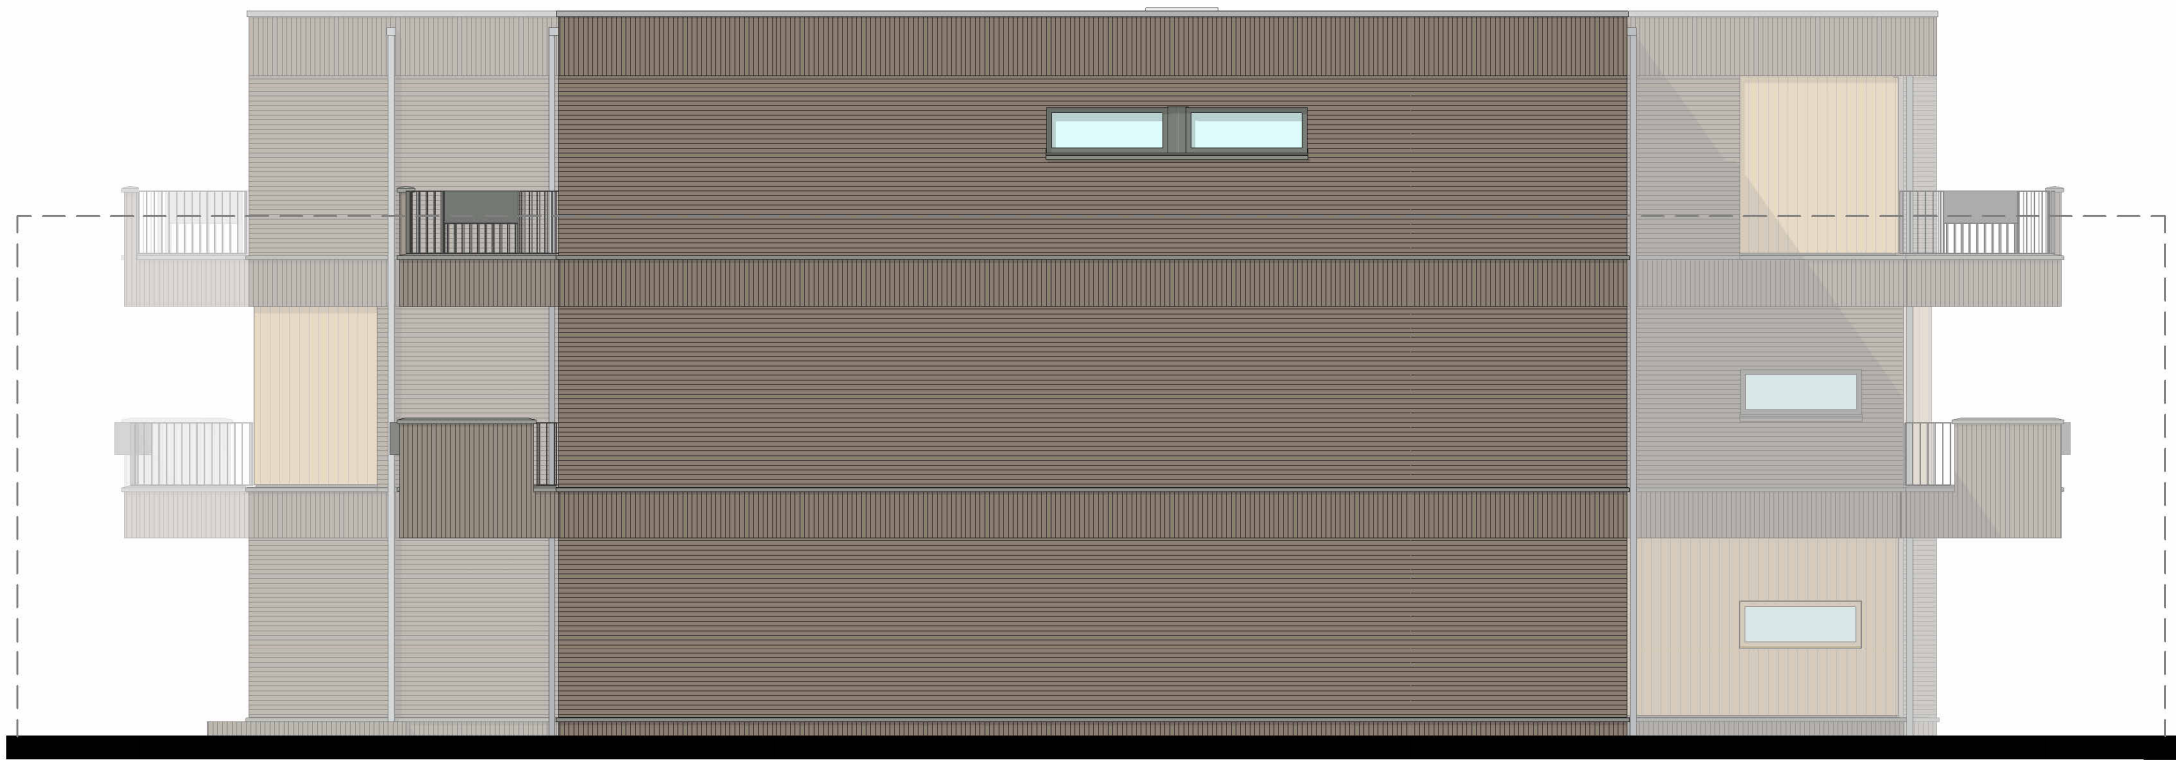

ZUIDWEST GEVEL

VERKOOPTEKENING GEVELS

ZUIDOOST EN ZUIDWEST GEVEL
Schaal: 1:100
Formaat: A3.L
Datum: 16-09-2025

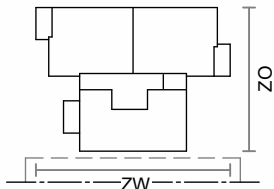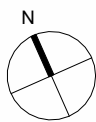

NIEUWBOUW APPARTEMENTEN KERKPLEIN

MALDEN




Definitieve uitvoering kan mogelijk afwijken van hetgeen op tekening is aangegeven. Aan deze afwijkingen kunnen geen rechten worden ontleend.

DOORSNEDE A-A




DOORSNEDE B-B

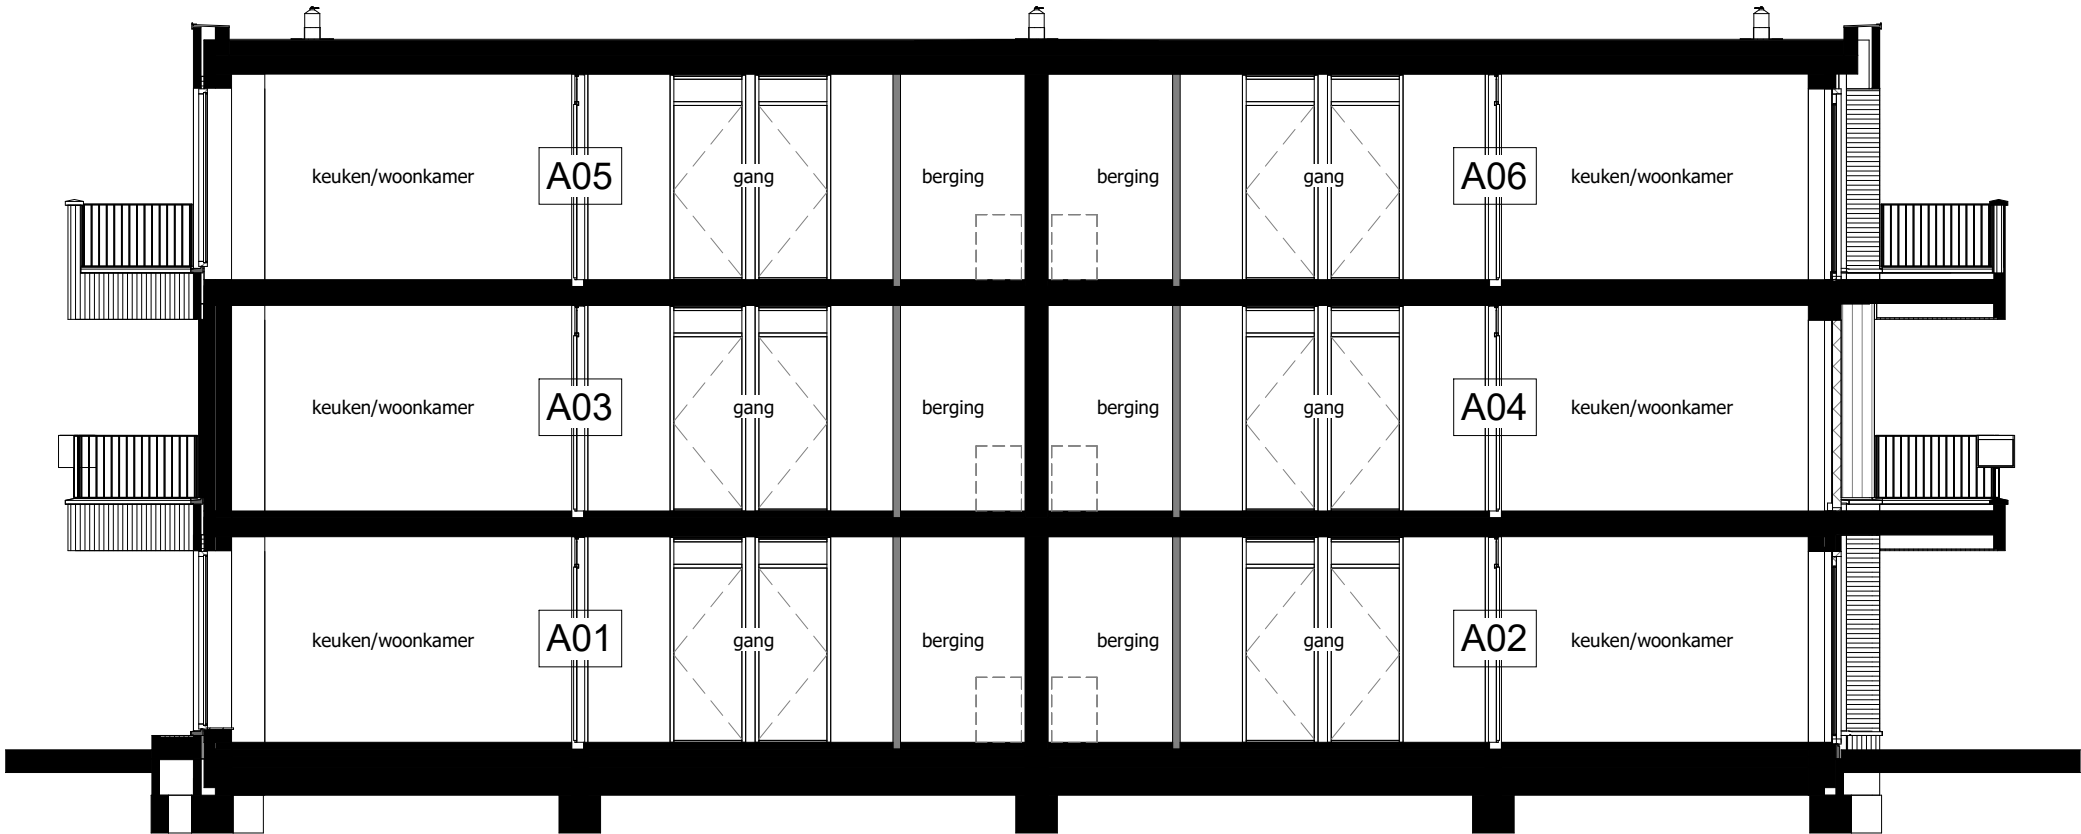

VERKOOPTEKENING DOORSNEDEN

DOORSNEDE A-A & B-B
Schaal: 1:100
Formaat: A3.L
Datum: 16-09-2025

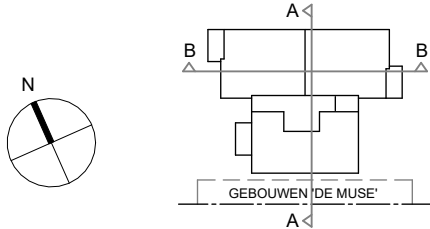

NIEUWBOUW APPARTEMENTEN KERKPLEIN MALDEN



Definitieve uitvoering kan mogelijk afwijken van hetgeen op tekening is aangegeven. Aan deze afwijkingen kunnen geen rechten worden ontleend.

